


1-й этаж (4)

Северный Фасад ▼

▲ Западный Фасад

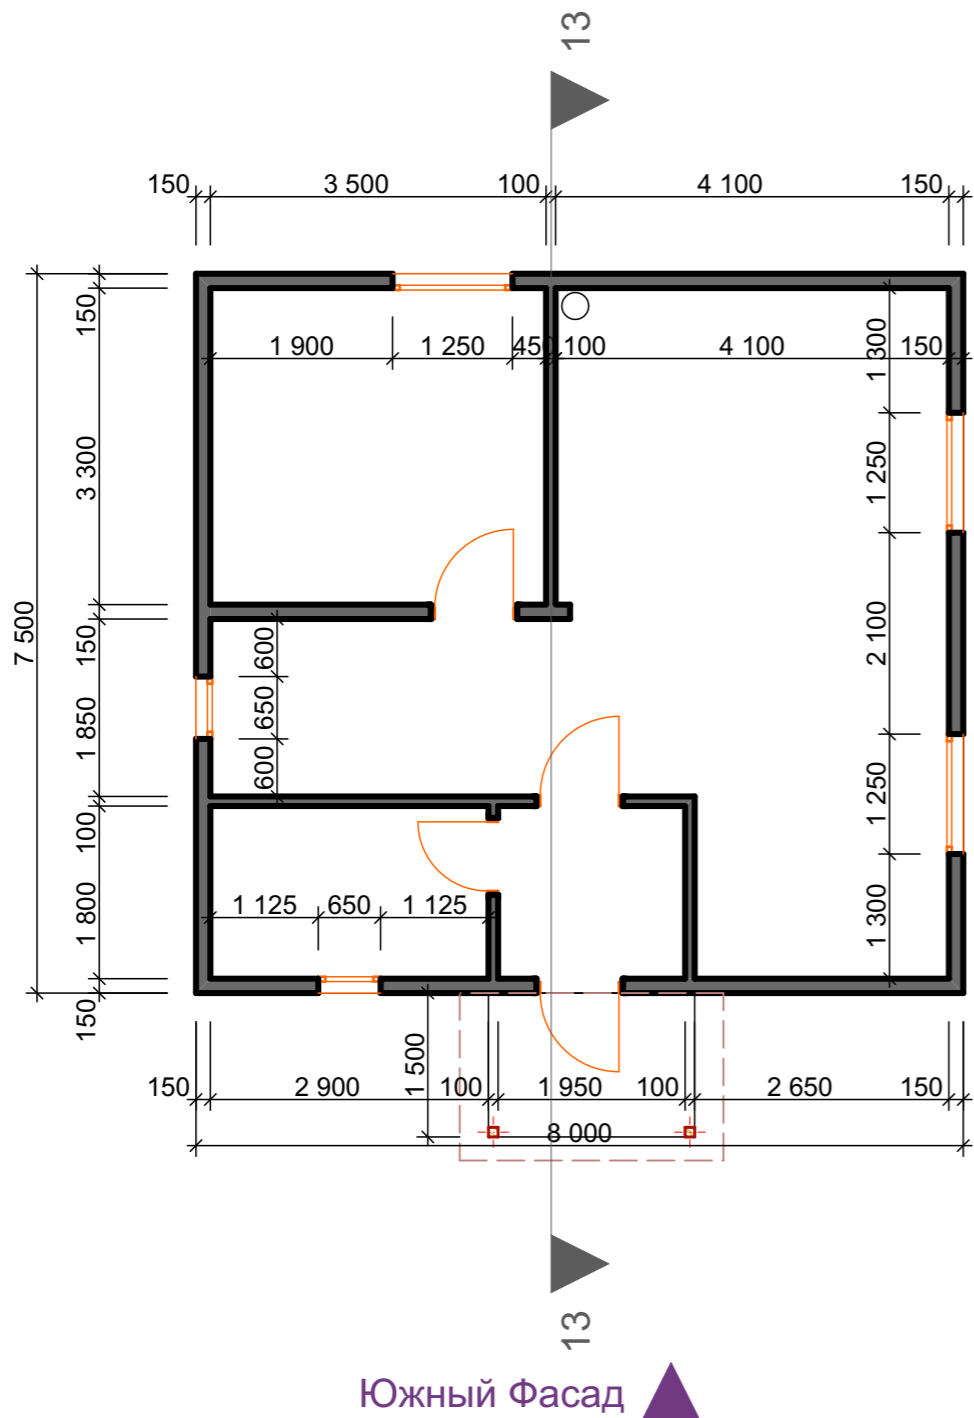


▲ Восточный Фасад

▲ Западный Фасад

2-й этаж (3)


Северный Фасад ▼

▲ Восточный Фасад

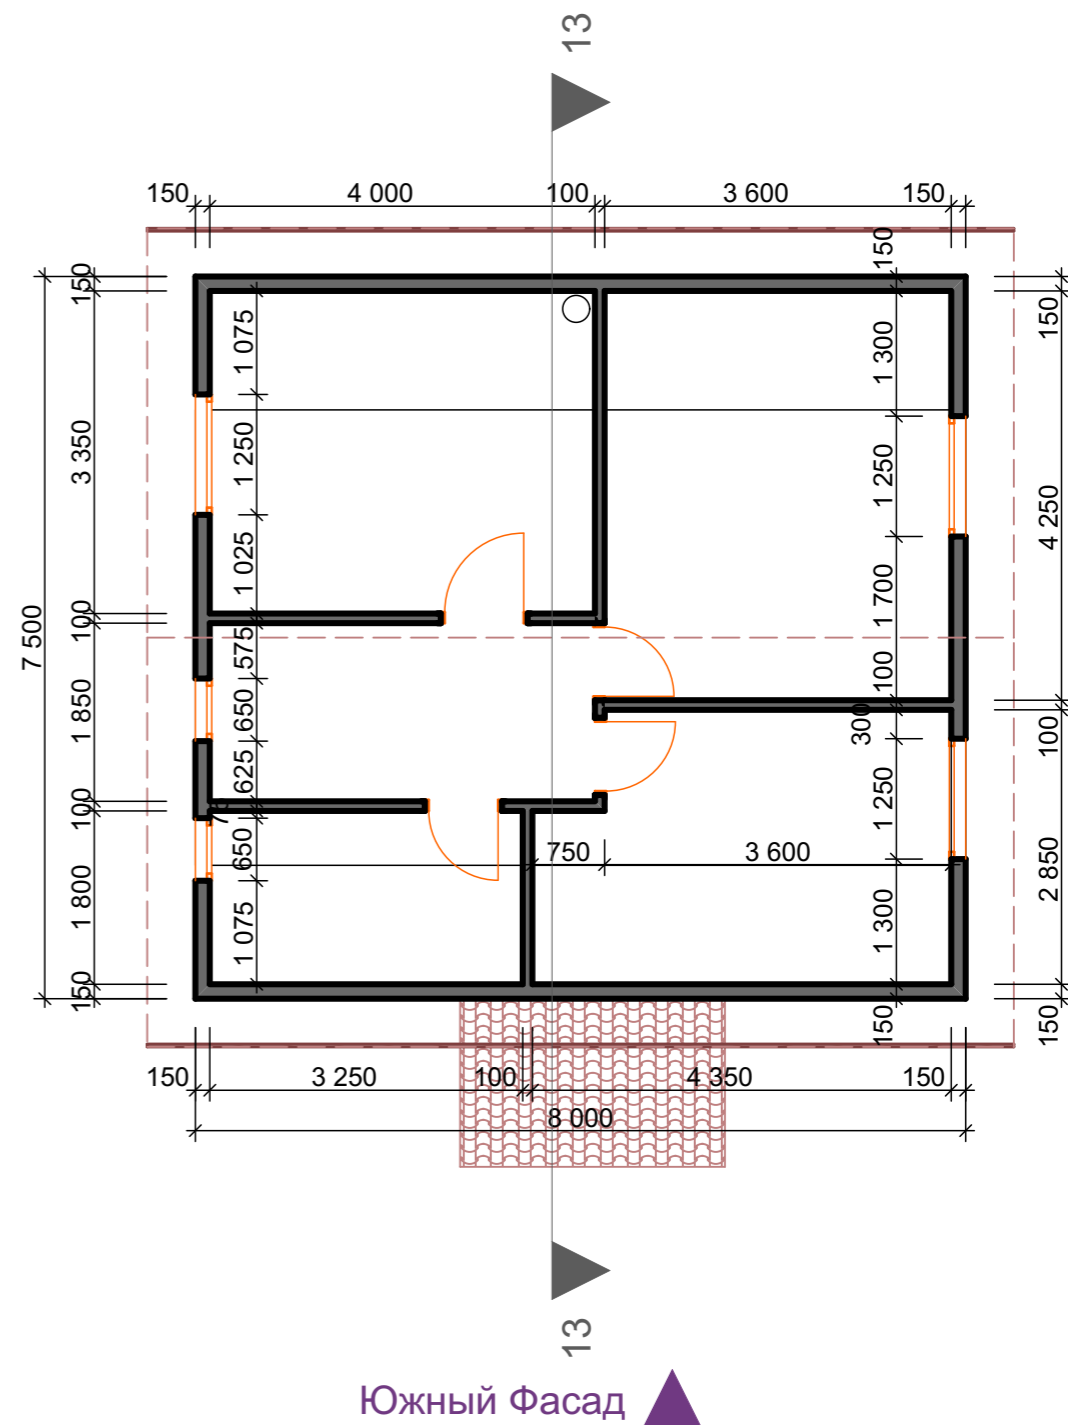


▲ Южный Фасад

Восточный Фасад (1)

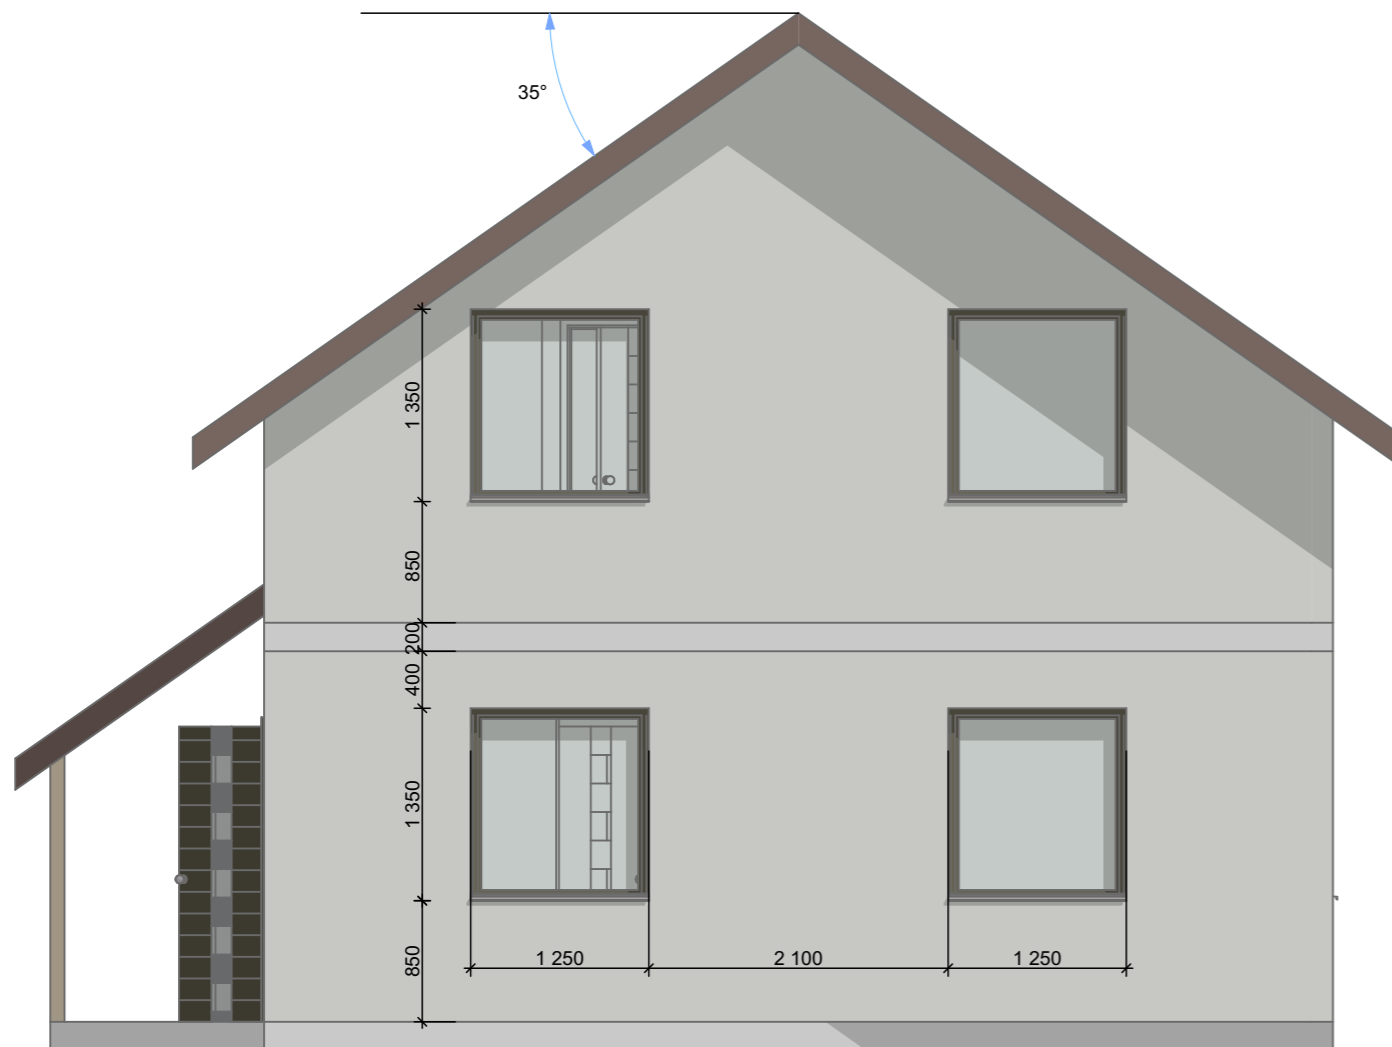


Западный Фасад (1)

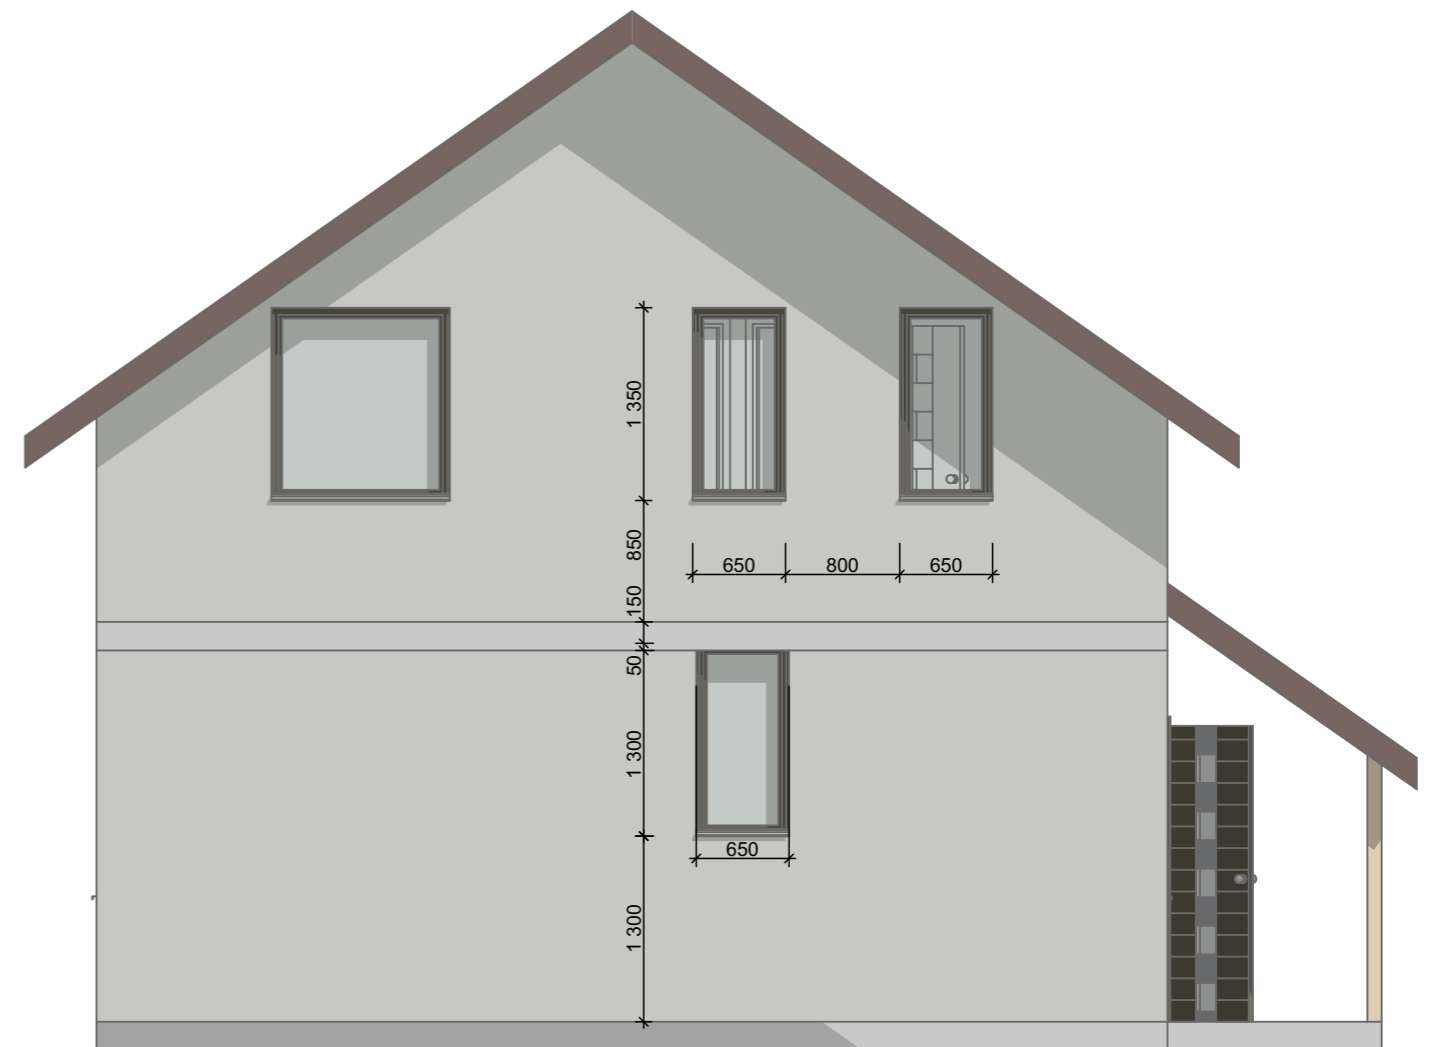

Северный Фасад (2)



Южный Фасад (2)

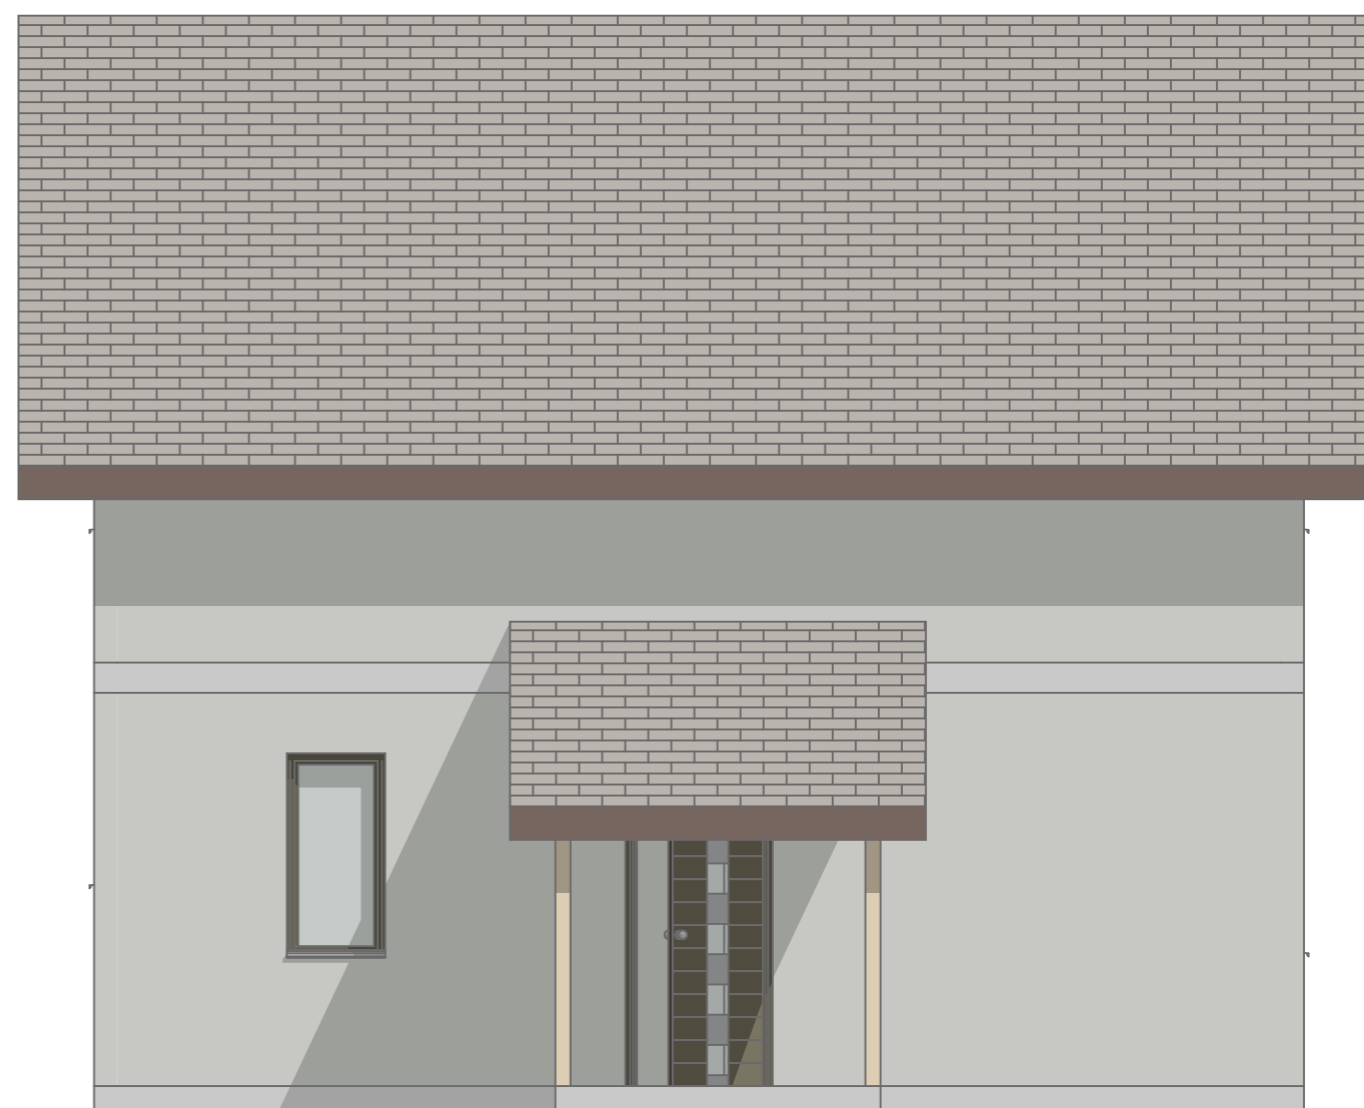

Разрез

